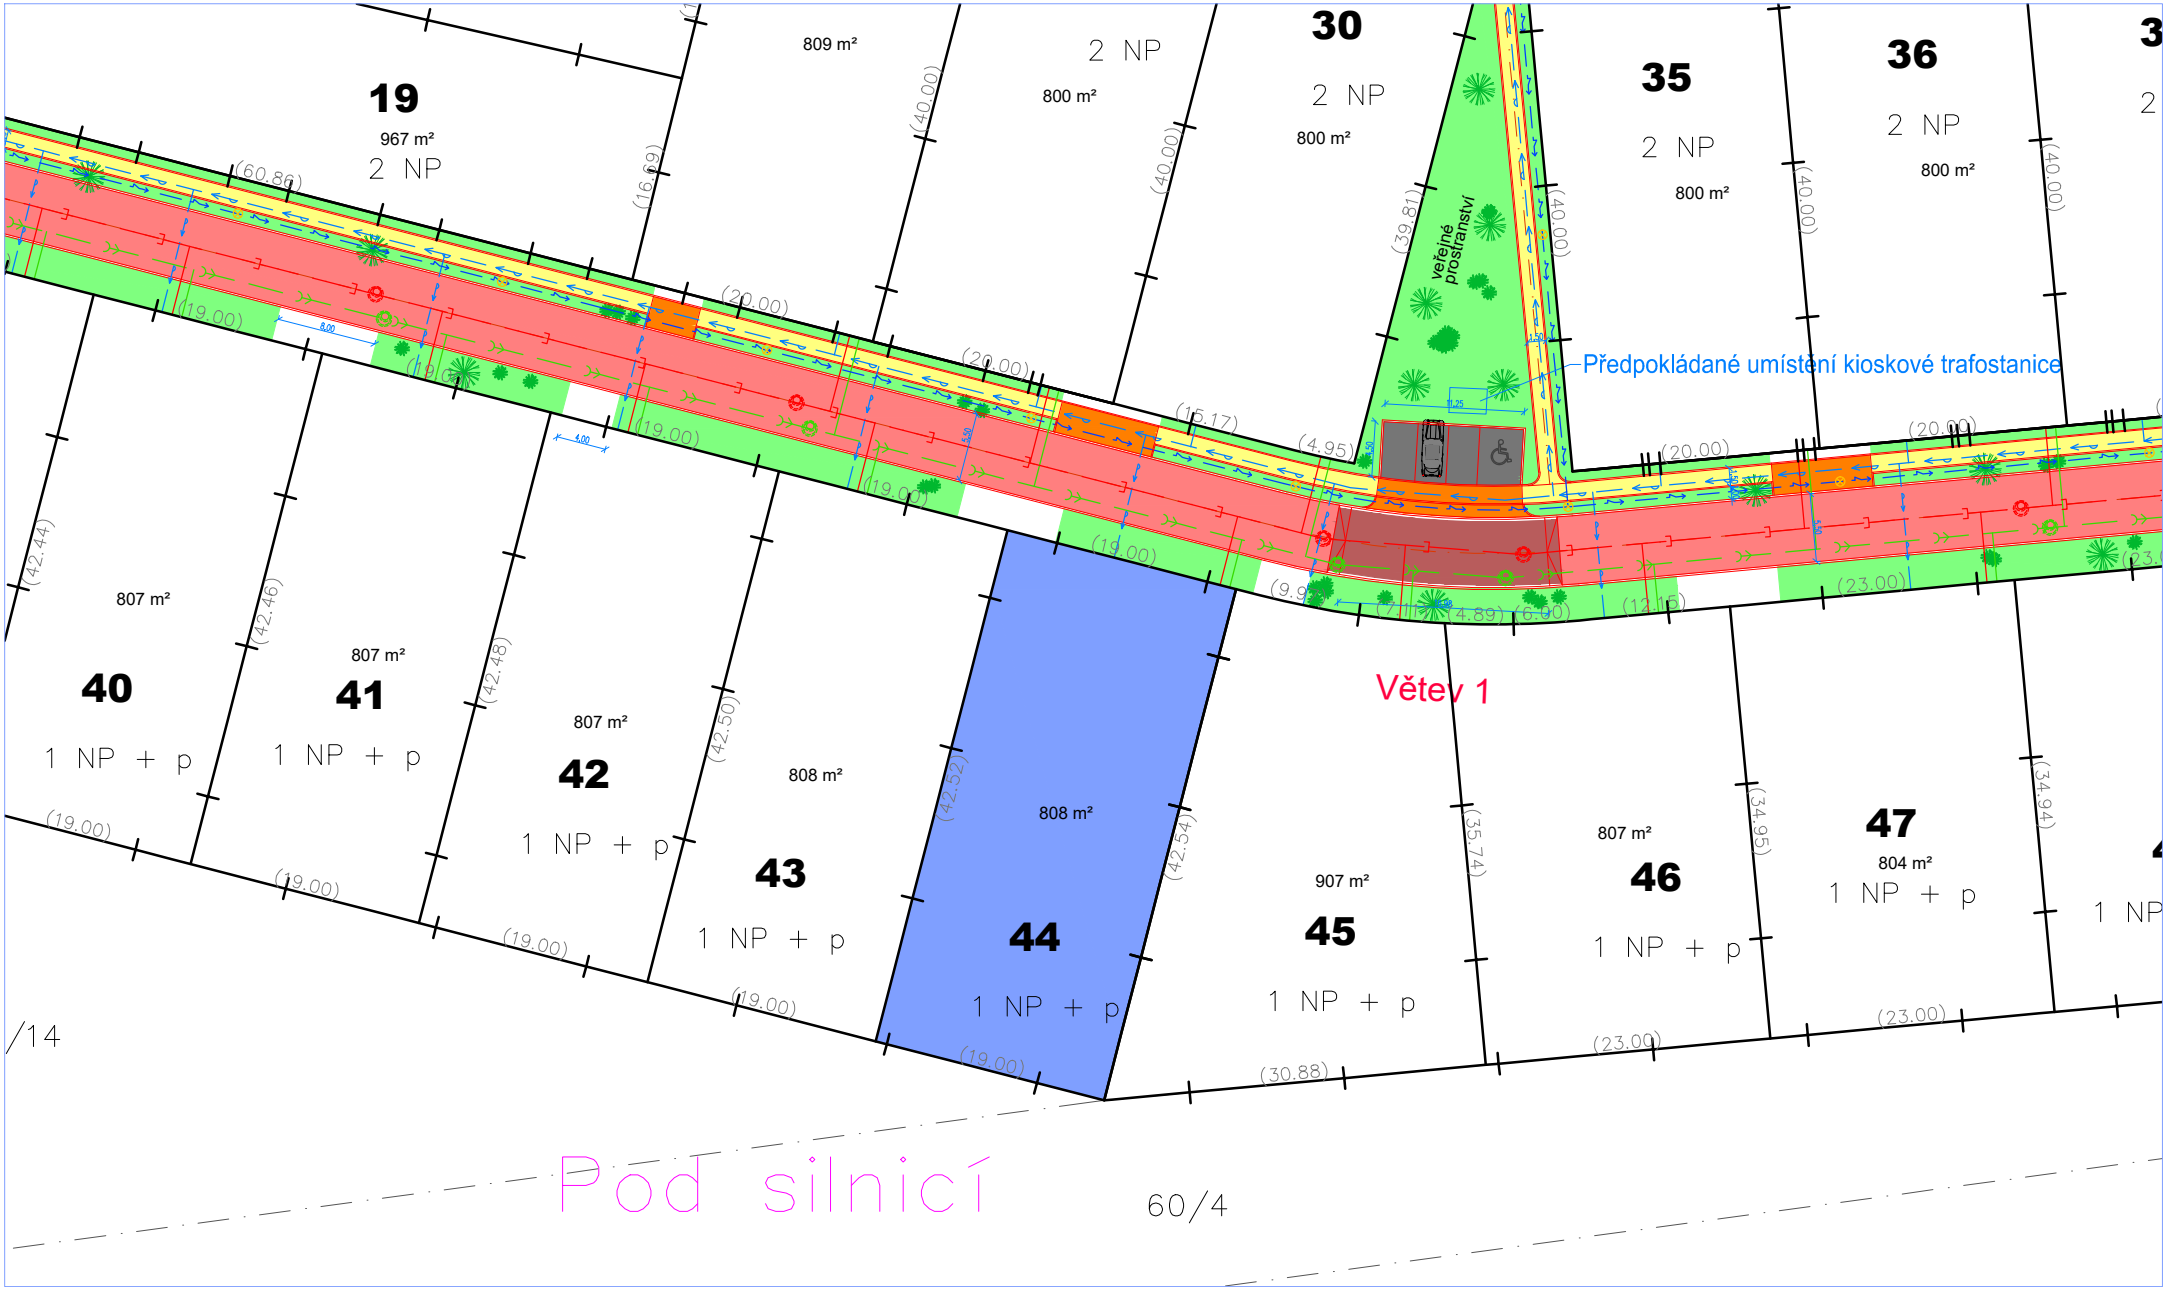
19
967 m²
2 NP
809 m²
2 NP
800 m²
30
2 NP
800 m²
35
2 NP
800 m²
36
2 NP
800 m²
veřejné prostranství
Předpokládané umístění kioskové trafostanice
Větev 1
40
807 m²
1 NP + p
41
807 m²
1 NP + p
42
807 m²
1 NP + p
43
808 m²
1 NP + p
44
808 m²
1 NP + p
45
907 m²
1 NP + p
46
807 m²
1 NP + p
47
804 m²
1 NP + p
Pod silnicí
60/4
/14