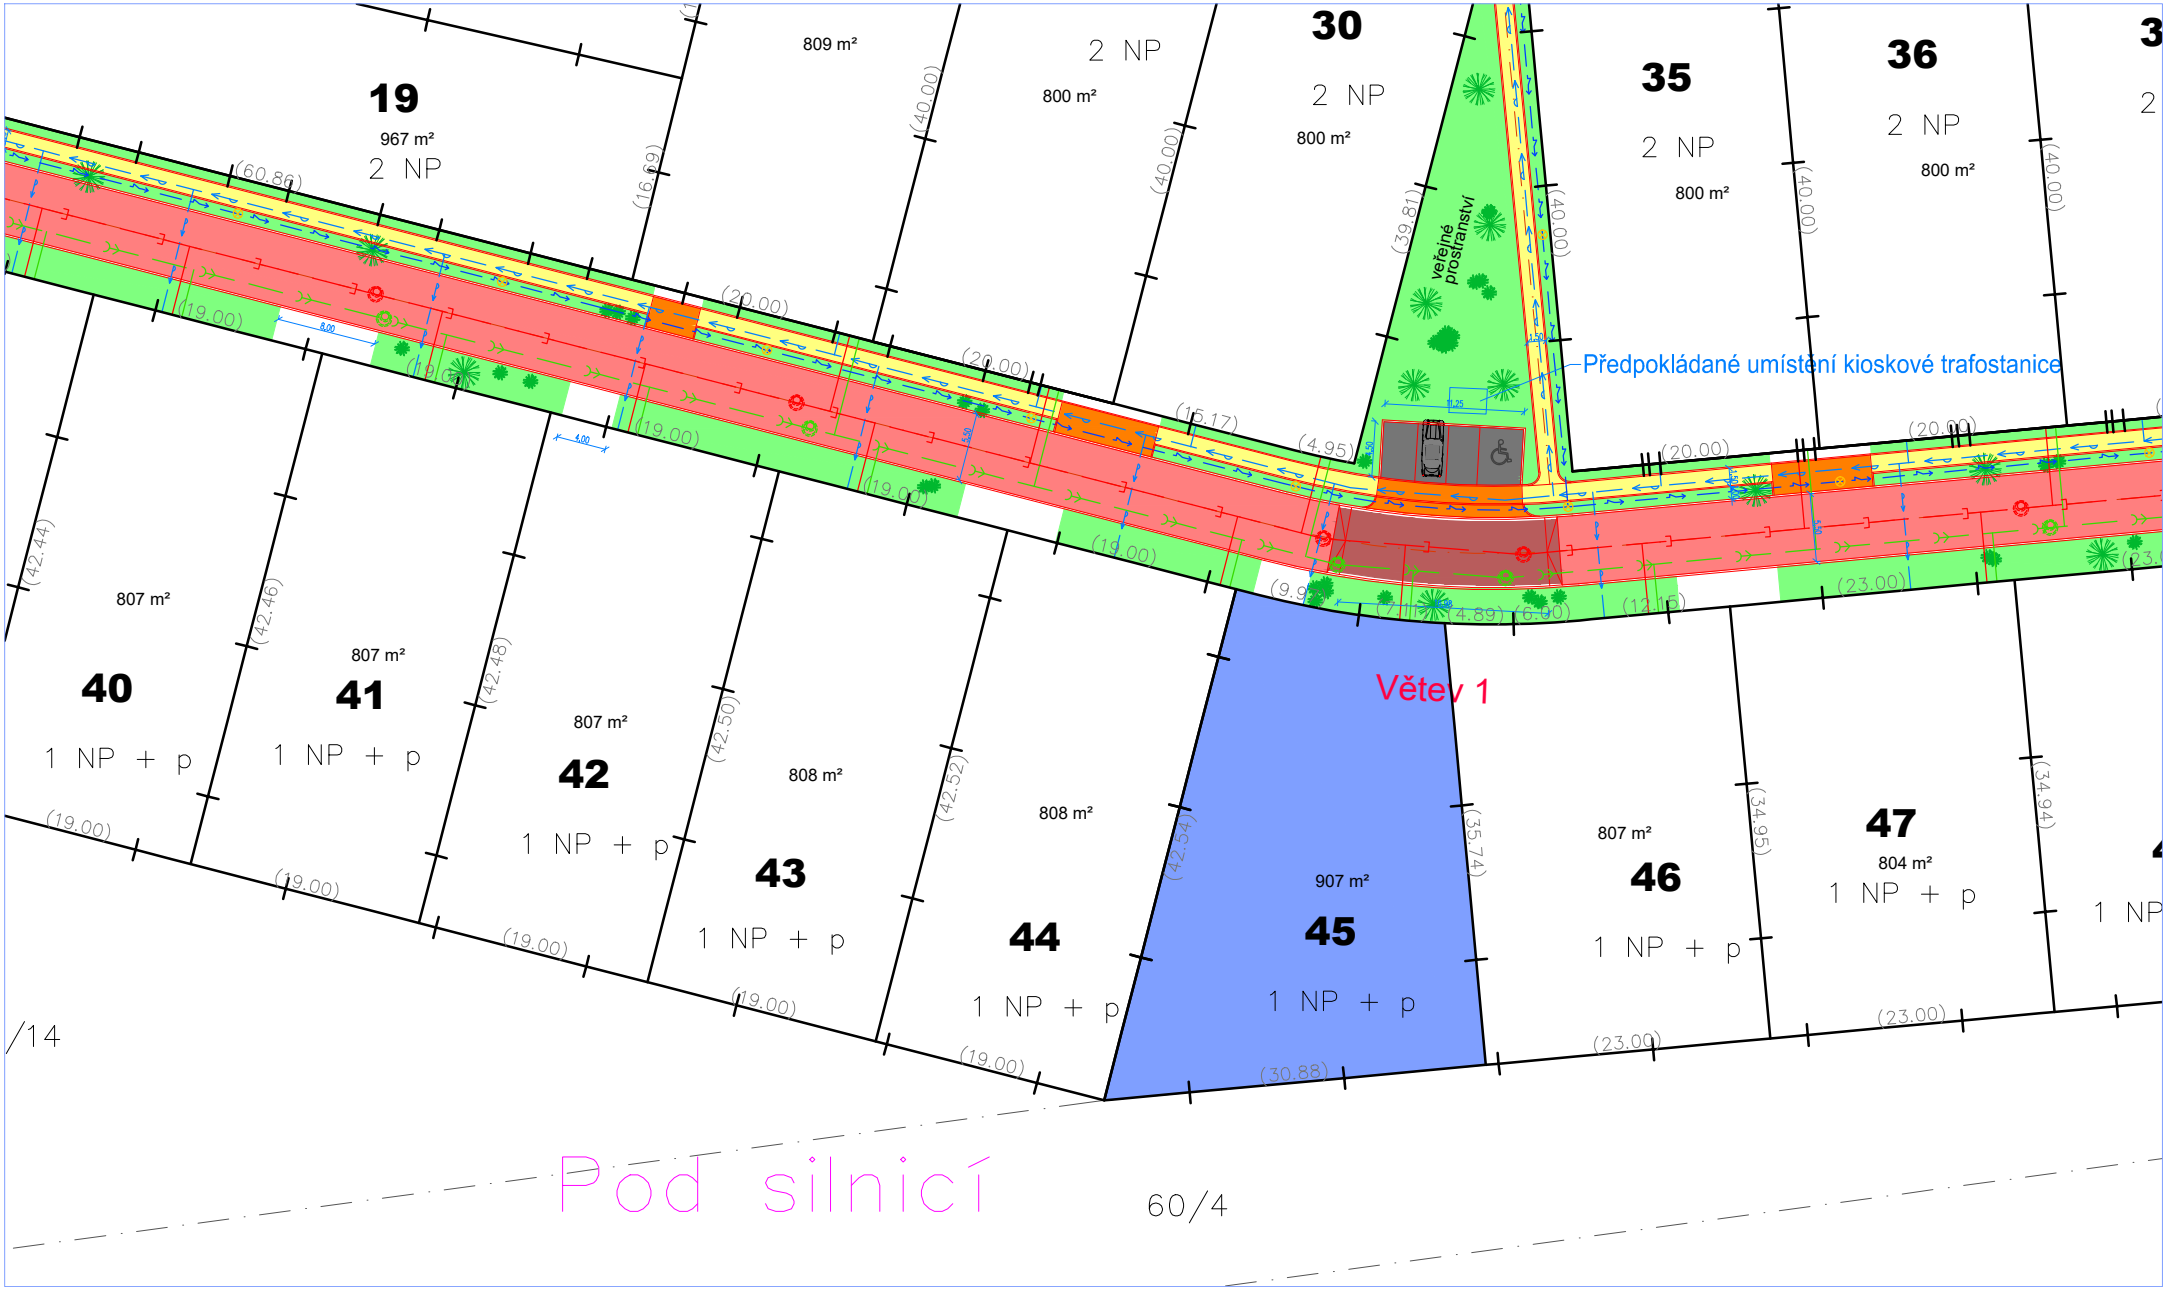
19
967 m²
2 NP
809 m²
2 NP
800 m²
30
2 NP
800 m²
35
2 NP
800 m²
36
2 NP
800 m²
veřejné prostranství
Předpokládané umístění kioskové trafostanice
807 m²
40
1 NP + p
807 m²
41
1 NP + p
807 m²
42
1 NP + p
808 m²
43
1 NP + p
808 m²
44
1 NP + p
Větev 1
907 m²
45
1 NP + p
807 m²
46
1 NP + p
47
804 m²
1 NP + p
/14
Pod silnicí
60/4